

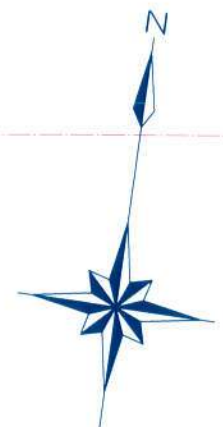


2-2 (4) 保育所棟 平面計画-1

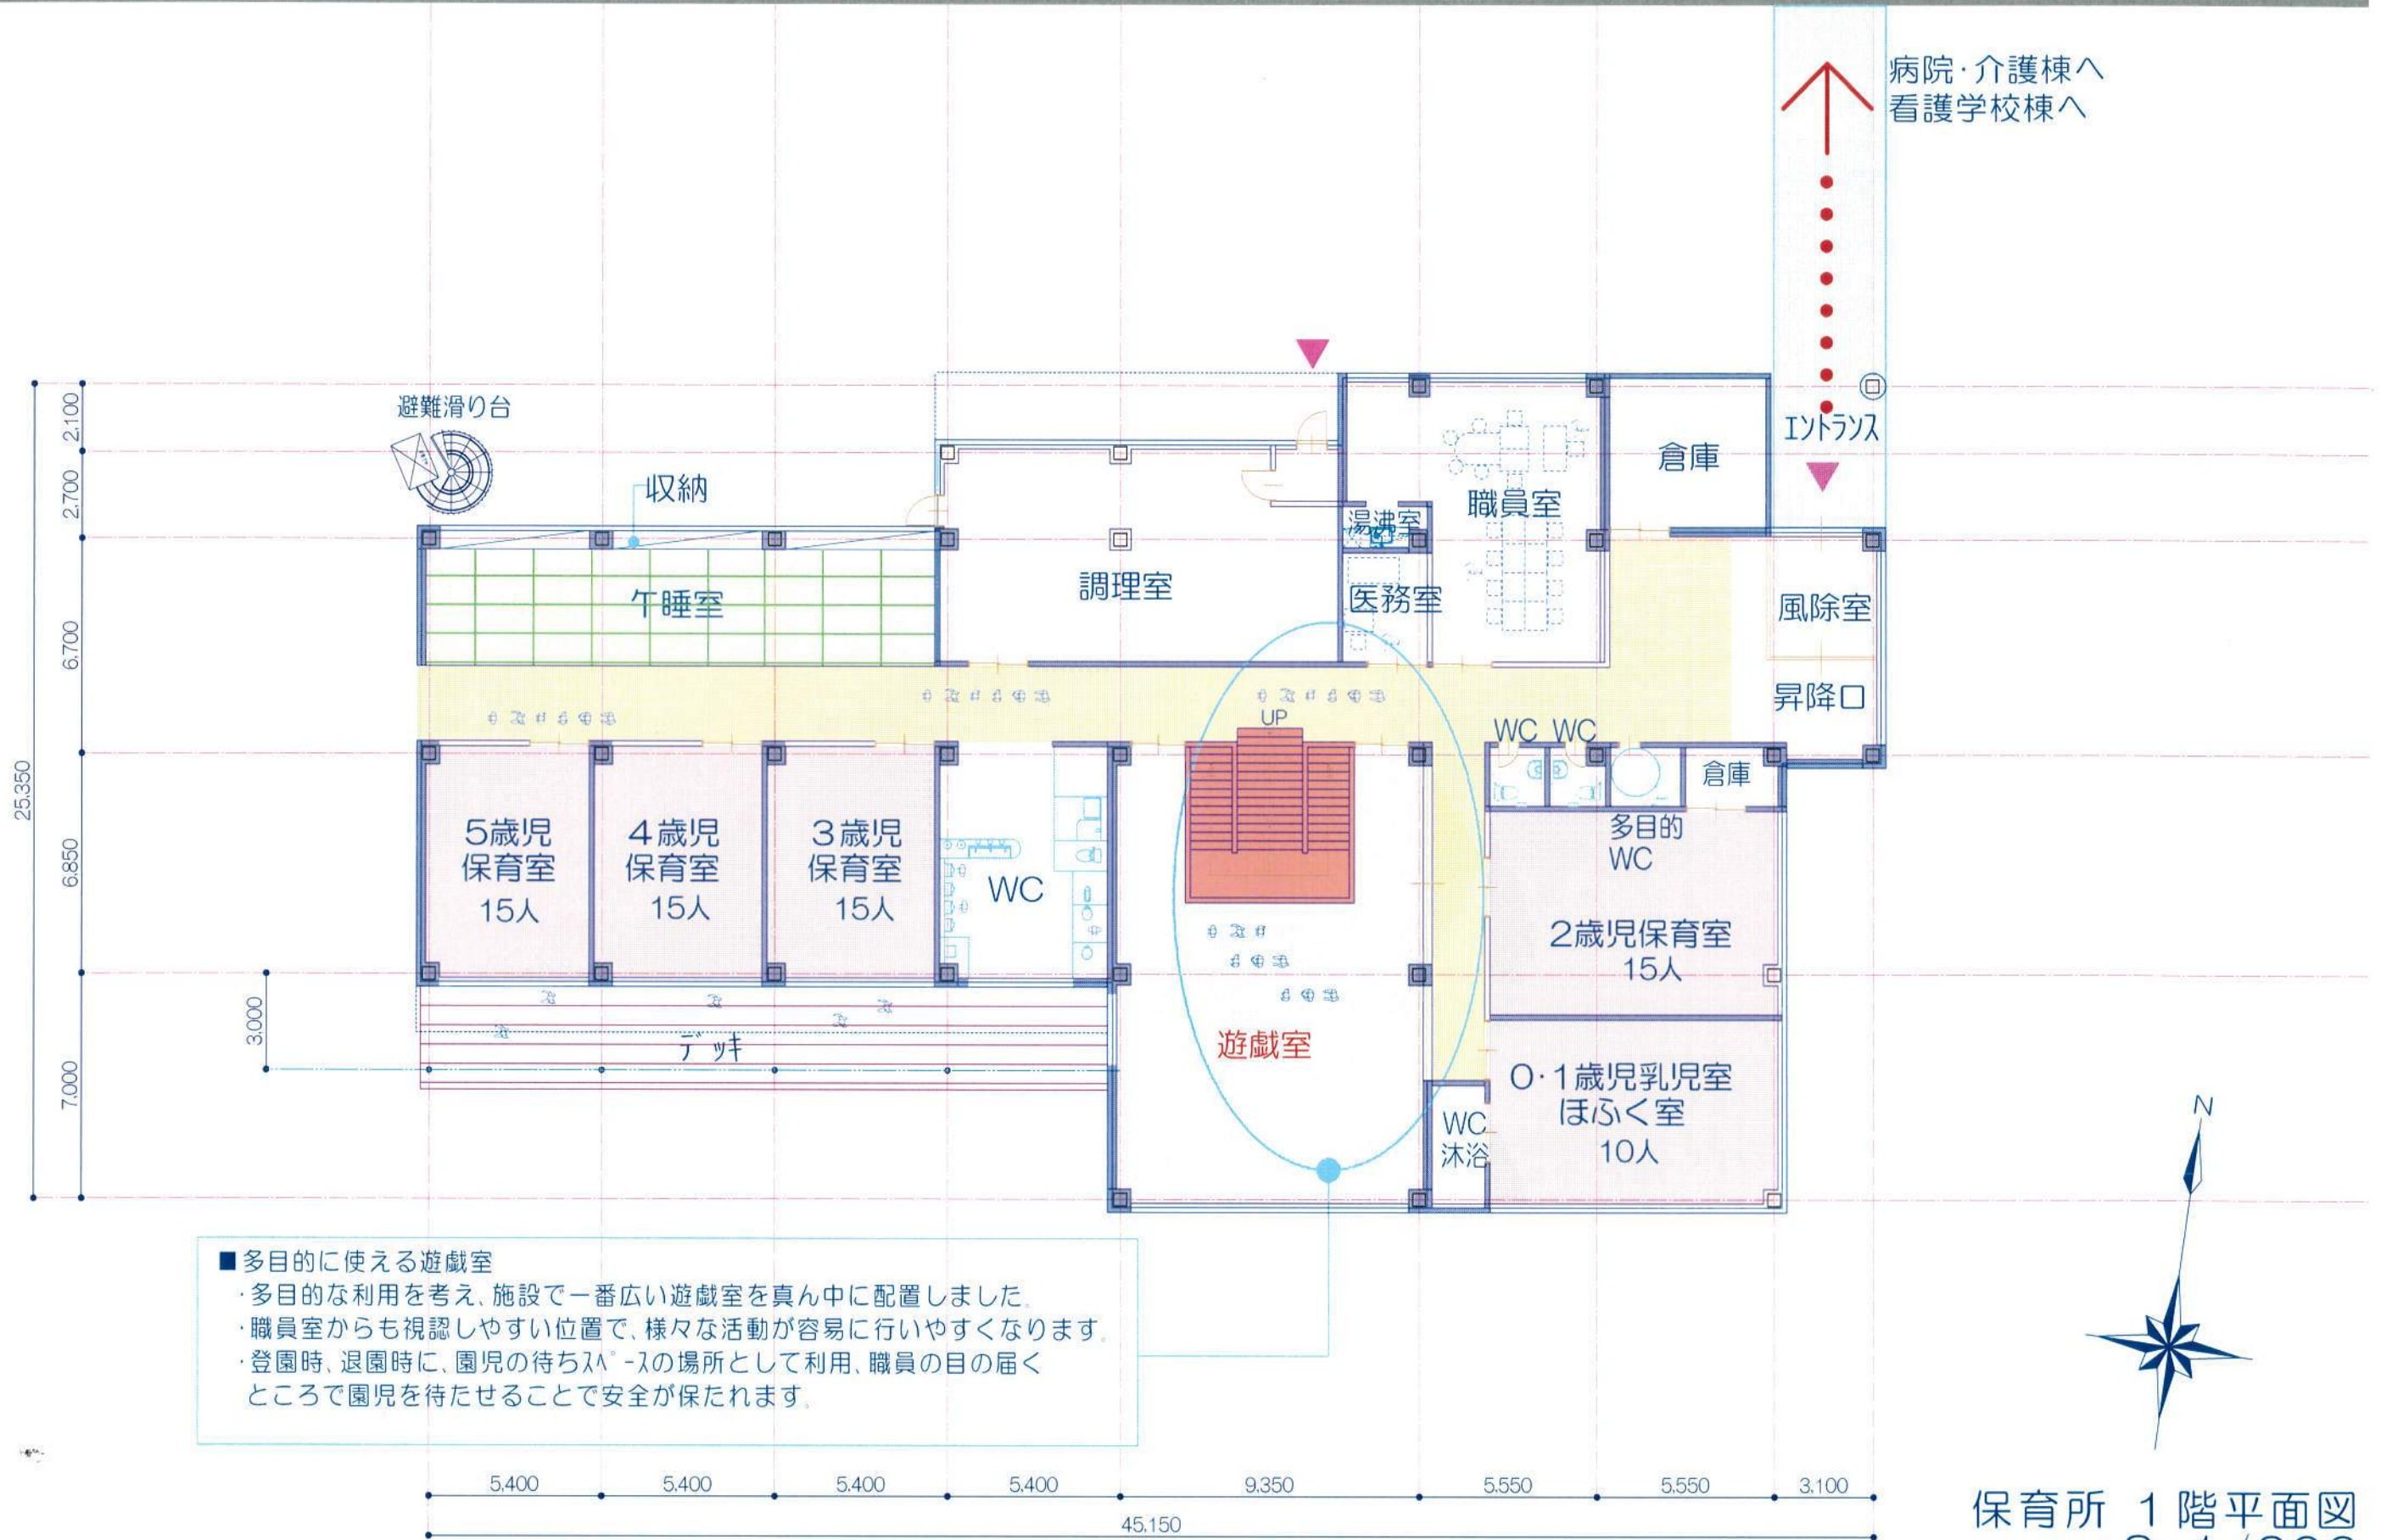

保育所 1階平面図
S=1/200

2-2 (4) 保育所棟 平面計画-2

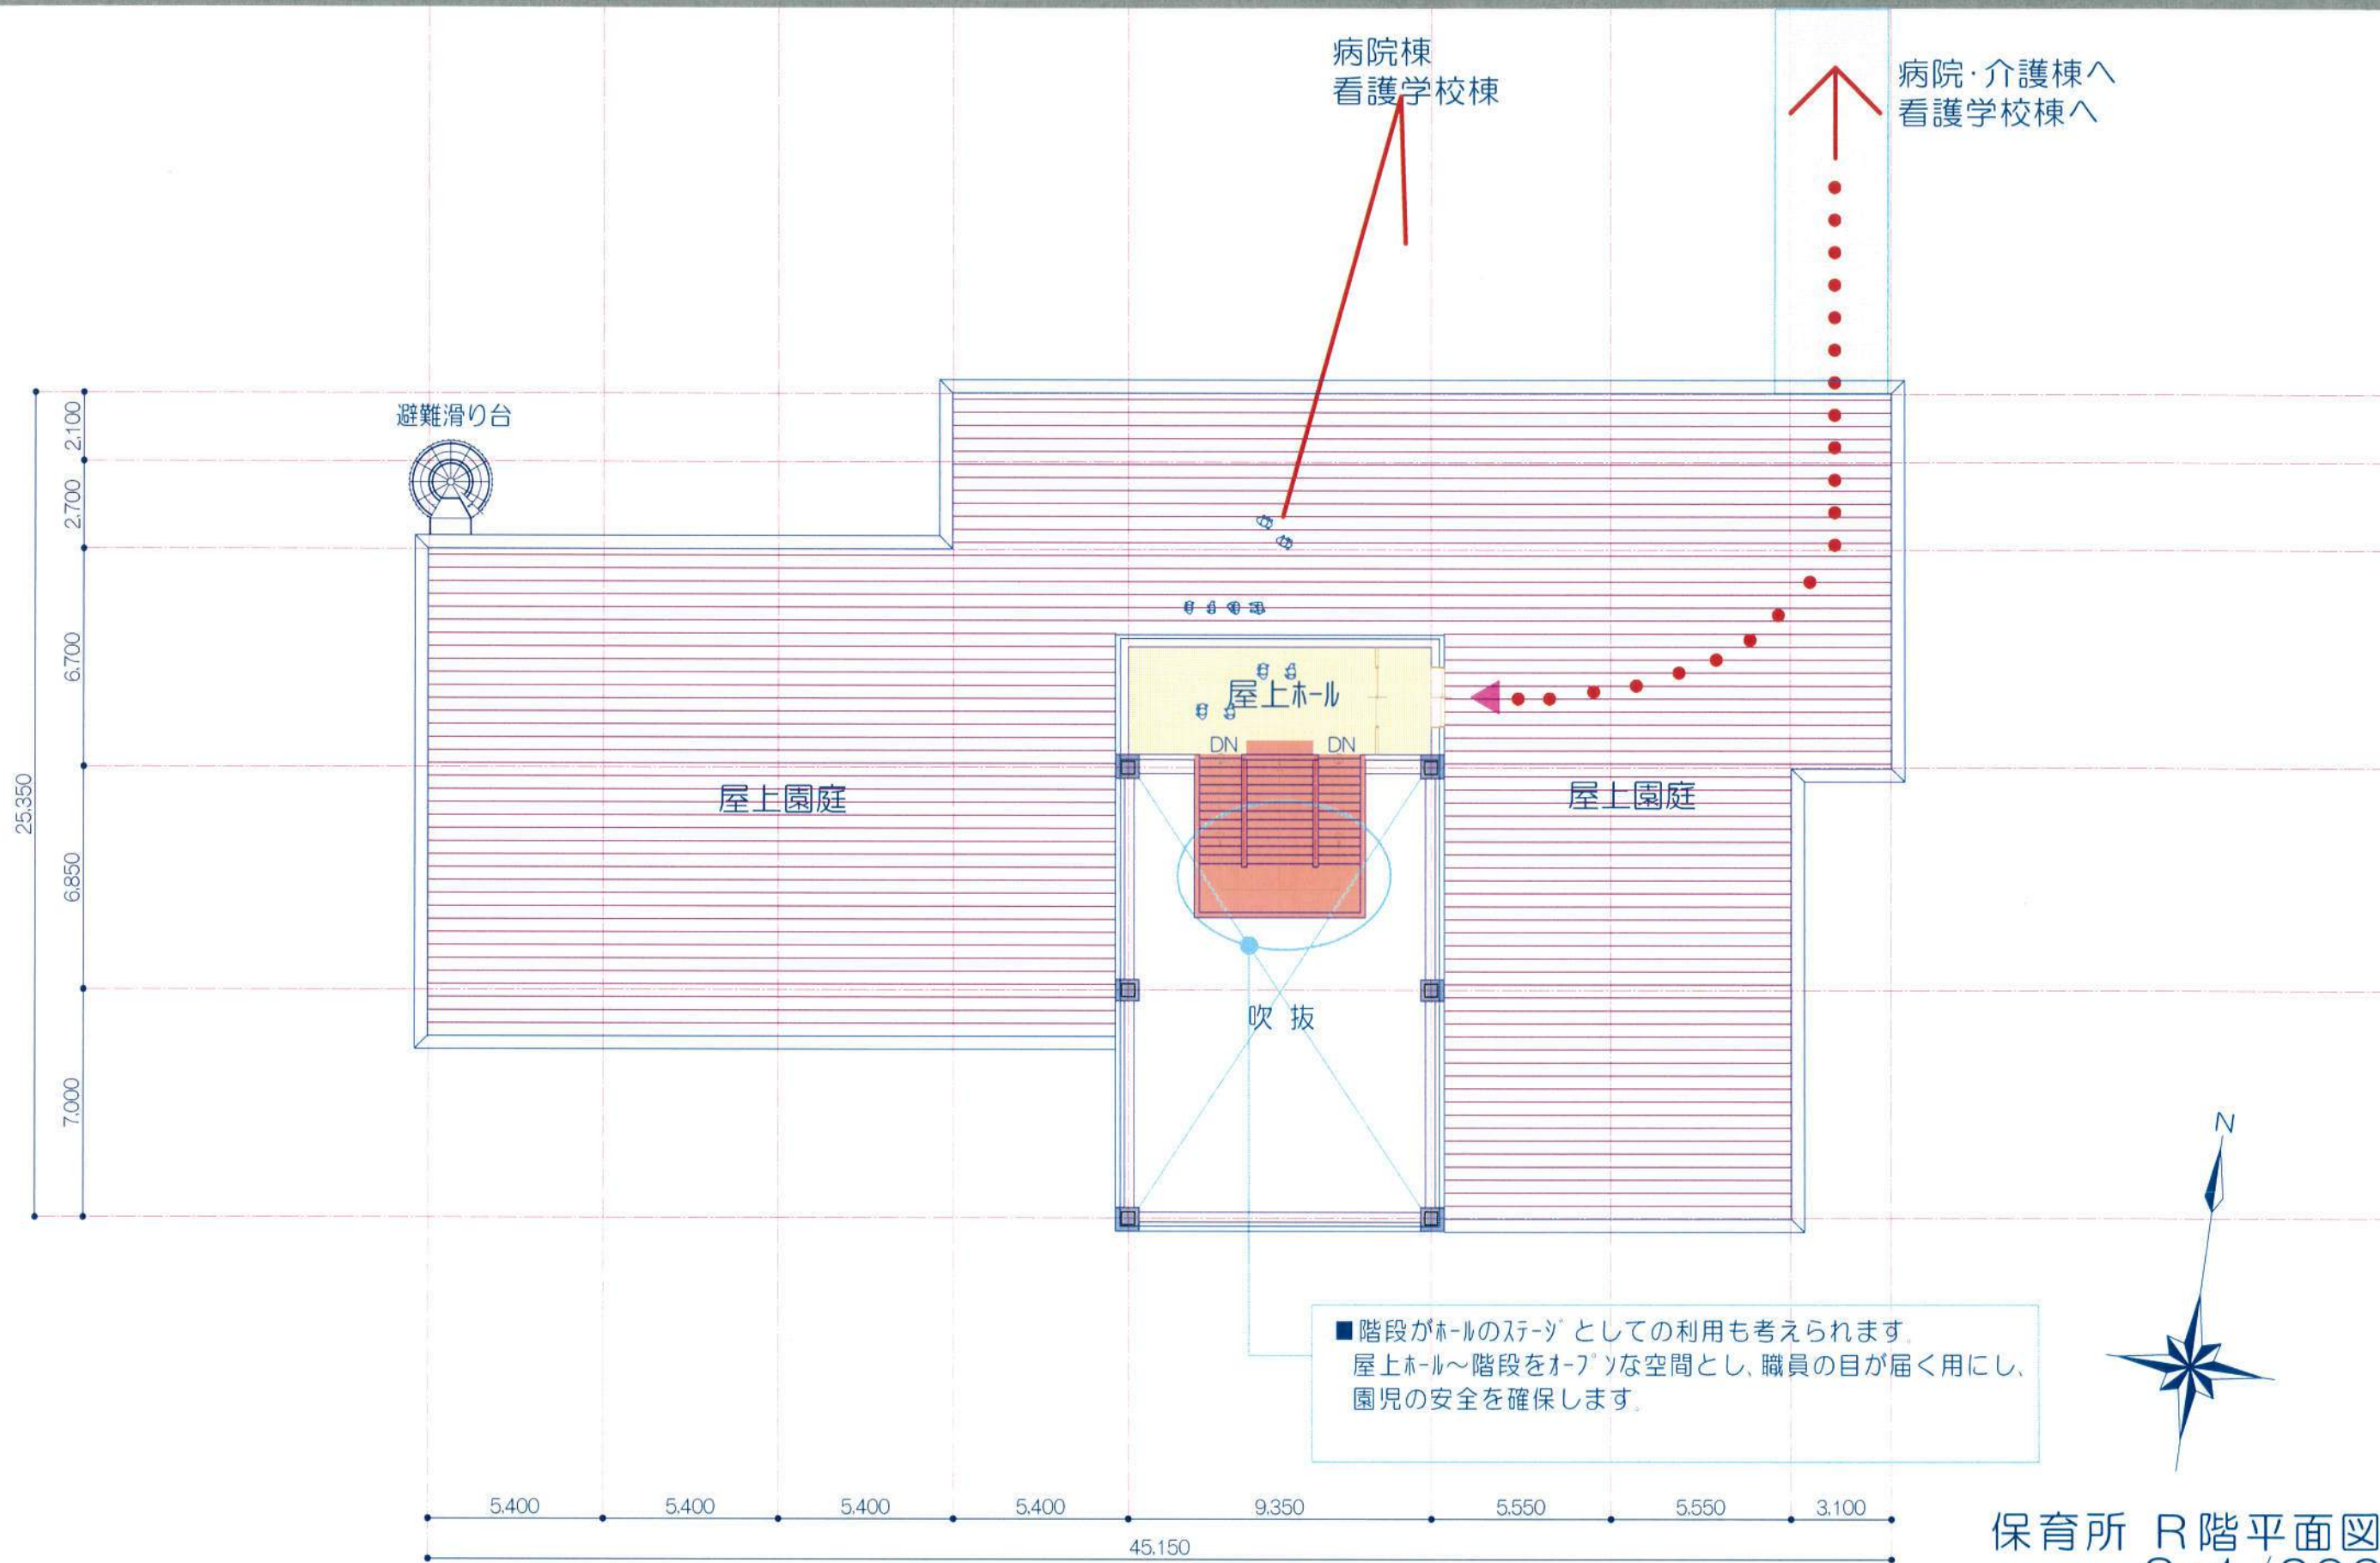

保育所 R階平面図
S=1/200