


南立面図（病院・特定施設棟） S=1/400

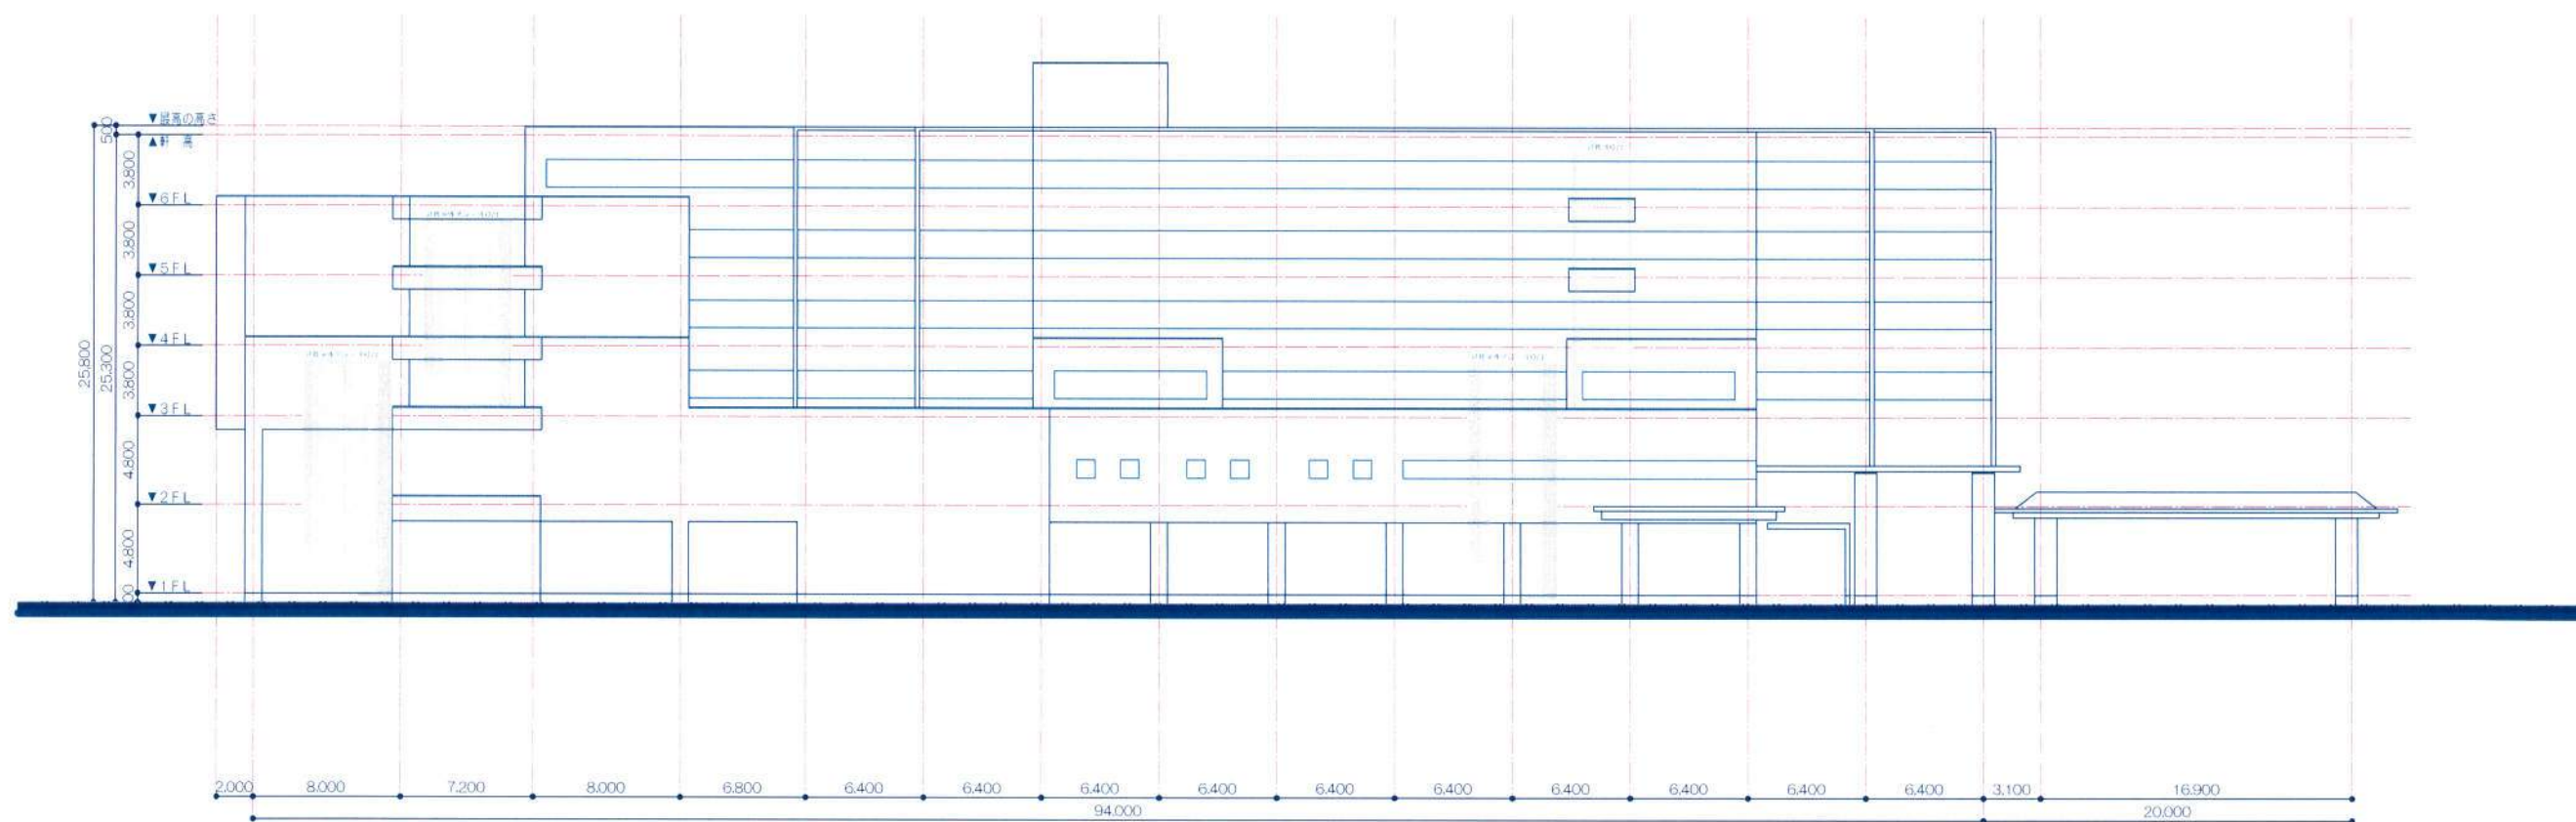


北立面図（病院・特定施設棟） S=1/400





西立面図（病院・特定施設棟） S=1/400

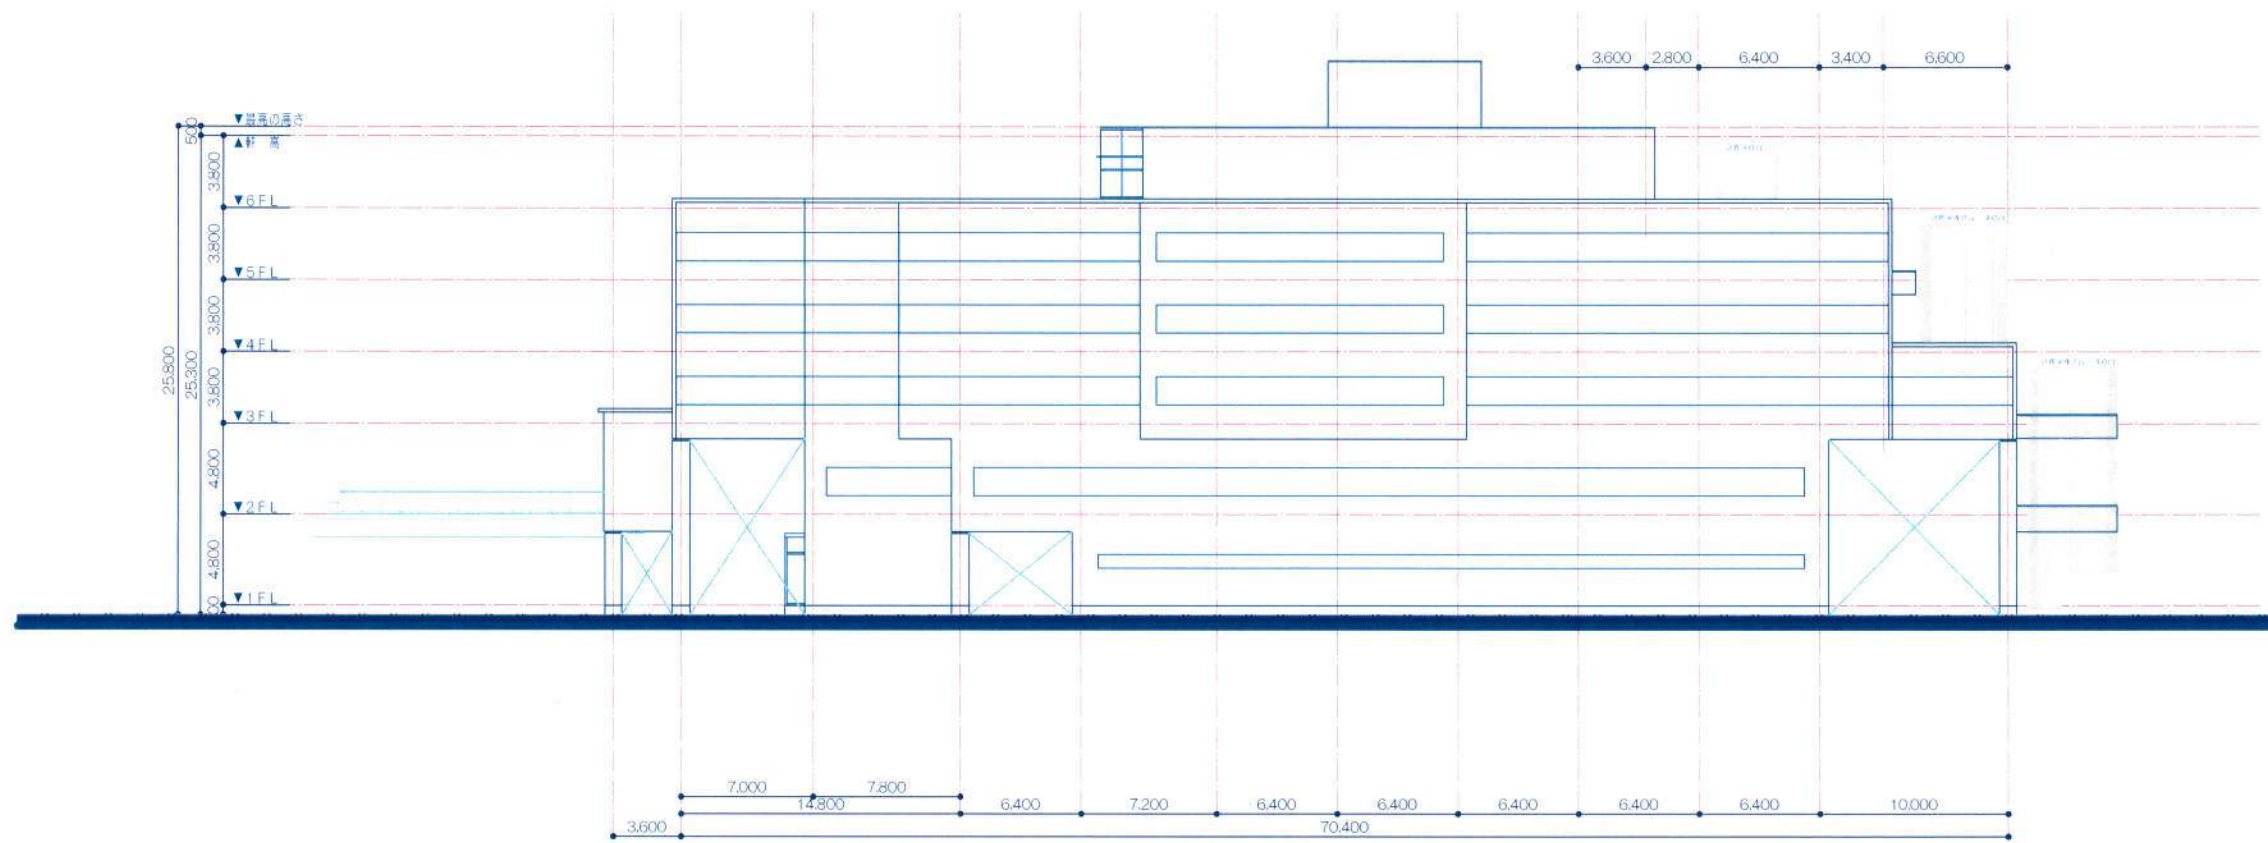

東立面図（病院・特定施設棟） S=1/400